


# 館内のご案内

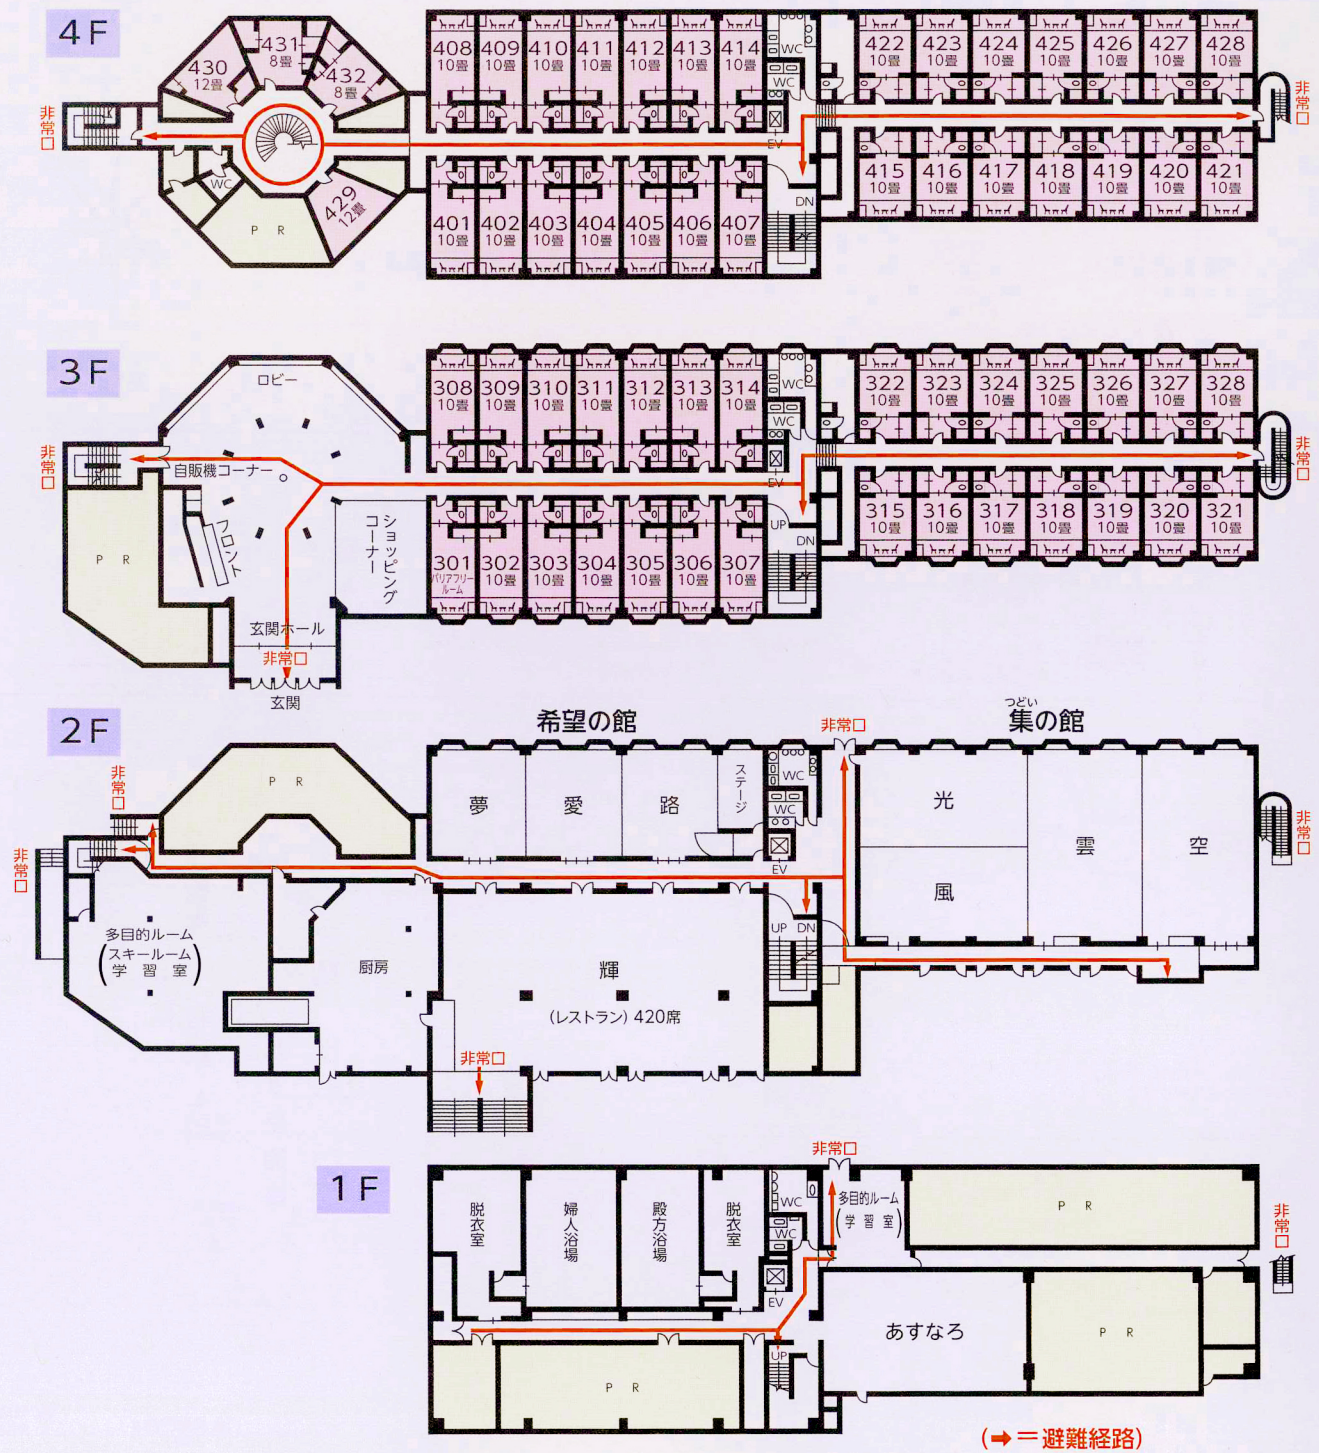

	星の館	樺の館	けいせつ 蛍雪の館
	展望室		
4F	客室429~432	客室401~414	客室415~428
3F	フロント・ロビー 自販機・売店	客室301~314	客室315~328
2F	多目的ルーム	希望の館120畳・レストラン輝	集の館 300畳 (フローリング)
1F		大浴場	あすなろ・多目的ルーム